


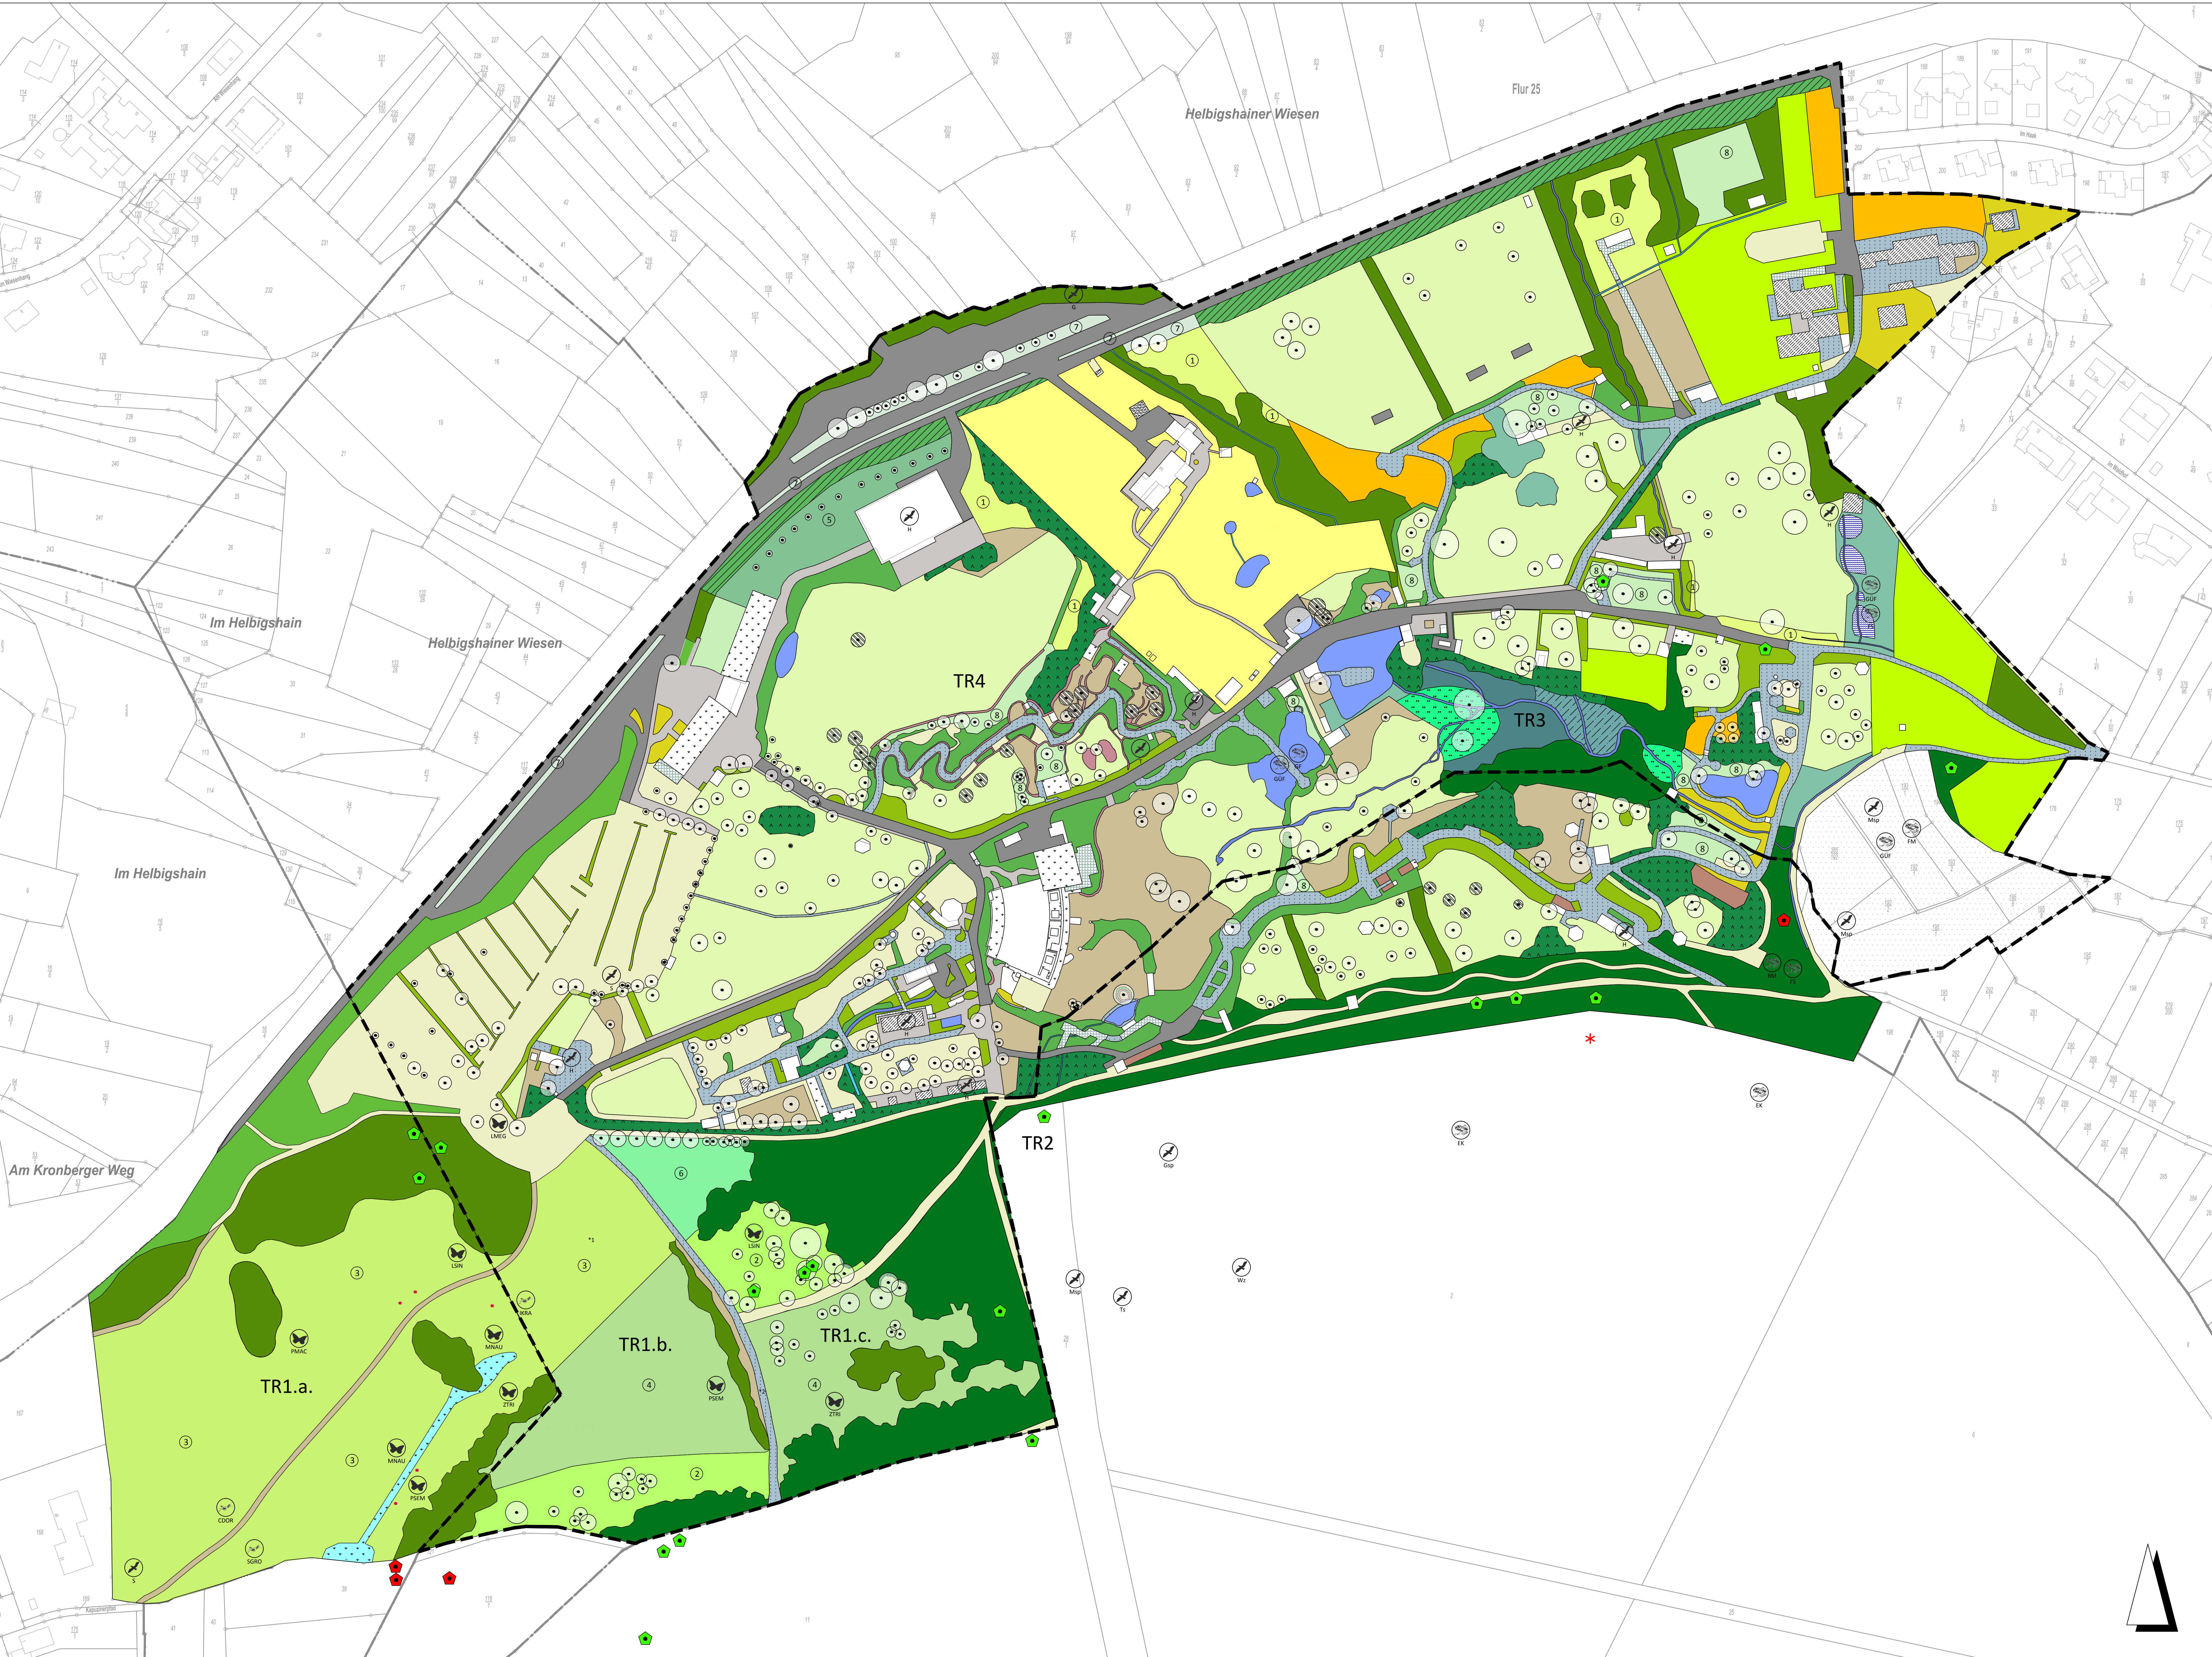

STANDARD-NUTZUNGSTYPEN
gemäß Kompensationsverordnung vom 01.09.2005

WALD

- 01.114 Buchenmischwald
- 01.133.1 Erlen-Eschen-Bachrinnenwald
- 01.133.1 Erlen-Eschen-Bachrinnenwald abgewertet durch Eutrophierung, Grünschnittlagerung
- 11.231.2 Parkartiger Waldbestand im Zoogelände

GEHÖLZE

- 02.200.1 Hecken / Gebüsche (trocken, frisch, basenreich)
- 02.200.2 Hecken- / Gebüsche (standortgerecht, straßenbegleitend)
- 02.400 Hecken- / Gebüschpflanzung (heimisch, standortgerecht)
- 02.500 Hecken- / Gebüschpflanzung (standortfremd, Ziergehölze)
- 04.400 Ufergehölzsaum / Feuchtgehölz (heimisch, standortgerecht)
- 04.600 Feldgehölz

BÄUME

- 04.110 Einzelbaum (heimisch, standortgerecht)
- 04.120 Einzelbaum (nicht heimisch, nicht standortgerecht)

WIESEN

- 03.130 Streuobstwiese extensiv bewirtschaftet
- 06.310.1 Extensiv genutzte Glatthaferwiese
- 06.310.2 Berg-Glatthaferwiese, artenarm
- 06.310.3 Berg-Glatthaferwiese in betont frischer bis wechsellückiger Ausprägung
- 06.310.4 Magere Berg-Glatthaferwiese
- 06.320.1 Intensiv genutzte Frischwiesen
- 06.320.2 Intensivwiese
- 09.160 Straßenränder intensiv gepflegt, artenarm
- 11.225 Extensivrasen

TIERGEHEGE

- 06.200 Intensivweide
- 11.221.2 Unversiegelte Volieren mit Bewuchs
- 05.342 Teiche, Badeteiche und Tränken

GÄRTEN

- 11.221.1 Strukturarme Hausgärten, Grünanlagen, Zierbeete
- 11.222 Arten- und strukturreiche Gärten
- 11.231.1 Villengärten mit Großbäumen

GEWÄSSER

- 05.214 Mäßig schnellfließender Bach (Gewässergüteklasse II und schlechter)
- 05.243 Naturfern angelegte Gräben
- 05.345 Periodische / temporäre Becken

PFLANZENBESTÄNDE FEUCHTER STANDORTE

- 05.460 Naßstaudenflur
- 09.210 Feuchte Ruderalfluren, Brennessel-, Springkrautbestände

UNVERSIEGELTE FLÄCHEN / WEGE

- 10.530.1 Schotter-, Kies-, Sand-, Holzhäckselflächen, Wege
- 10.530.3 Vegetationsarme Flächen (Tritt, Beweidung), Trampelpfade

TEIL- UND VERSIEGELTE FLÄCHEN / WEGE

- 10.140 Neu angelegte Trockenmauern
- 10.510 Völlig versiegelte Flächen (Asphalt)
- 10.520 Nahezu versiegelte Flächen (Pflaster)
- 10.530.2 Versiegelte Fläche mit Regenwasserversickerung
- 10.540 Befestigte und begrünte Flächen (Rasenpflaster, Rasengittersteine o.ä.)

GEBÄUDE

- 10.710 Dachfläche nicht begrünt
- 10.715 Dachfläche mit Regenwasserversickerung
- 10.720 Dachfläche extensiv begrünt
- 10.730 Dachfläche intensiv begrünt

SONSTIGE PLANZEICHEN

- Dämpfungsbecken im Bau befindlich, anderes laufendes Verfahren
- Geltungsbereich des B-Plans

ARTENSCHUTZ

- Baumhöhle
- Spaltenquartier
- Mäusebussardhorst
- Orchis mascula
- Teiluntersuchungsräume

TR1-4

FUNDPUNKTE PLANUNGSRELEVANTER ARTEN

Symbol	Gruppe	Kürzel	Deutscher Name	Wissenschaftlicher Name	Rote Listen		Schutz	
					BRD	HE	BArt-SchV	FFH-RL VS-RL
	Vogel	Wz	Waldkauz	Strix aluco LINNE	2	2	§§	I
		Gsp	Grauspecht	Picus griseus GMELIN				
		Mp	Mittelspecht	Dendrocopos medius (LINNE)				
		T	Teichrohrsänger	Acrocephalus scirpaceus (HERMANN)				
		Ts	Trauerschnäpper	Flodulus hypoleucus (PALLAS)				
		H	Hausperling	Passer domesticus (LINNE)				
	Amphibien	St	Stieglitz	Carduelis carduelis (LINNE)	V	V	§§	I
		G	Gadamer	Emberiza citrinella LINNE				
		FS	Feuersalamander	Salamandra salamandra (LINNE, 1758)				
		BM	Bergmolch	Ichthyosaura alpestris (LAURENTI, 1768)				
		FM	Fußmolch	Lasiotriton helveticus (RADZIMOWSKI, 1789)				
		EK	Erdkröte	Bufo bufo (LINNE, 1758)				
	Tagfalter	GF	Grasfrosch	Rana temporaria LINNE, 1758	V	V	§§	I
		GUF	"Grünfrosch"	Pelodytes punctatus (LINNE, 1758)				
		PMAC	Schwalbenschwanz	Papilio machaon (LINNE, 1758)				
		LSN	Leguminosen-Wollschnecke	Agrotis sepioides (LINNE, 1758)				
		MNAU	Dunkler Wiesenknopf-Ameisenbläule	Phengaris nausithous (BERGSTR., 1779)				
		PSEM	Rotkehlchen-Bläuling	Polyommatus semiothis (ROTTEM., 1775)				
	Heuschrecken	LMES	Mauerfuchs	Lasiommata megera (LINNE, 1767)	3	3	§§	I
		ZTR	Hornklee-Widderchen	Zygaena trifolii				
		IKRA	Plumpschnecke	Isophaea kraussi BRUN, VON W., 1878				
		SGRO	Sumpfschnecke	Strophophora grossus (LINNE, 1758)				
		CDOR	Wiesen-Grauhäufel	Chorthippus dorsalis (ZETTERSTEDT, 1821)				

Gefährdung und Verantwortung:

RL BRD – Rote Liste Deutschland
RL HE – Rote Liste Hessen

Gefährdung gemäß Roter Liste:

2 – stark gefährdet
3 – gefährdet
V – Vorwarnliste, zurückgehende Art
D – Daten unzureichend

Verantwortlichkeit:

!! – Deutschland in besonders hohem Maße für den Erhalt verantwortlich
I – Deutschland in hohem Maße für den Erhalt verantwortlich

Schutz gemäß BArtSchV:

§ – besonders geschützt
§§ – streng geschützt

Schutz gemäß § 7 BNatSchG:

b – besonders geschützt
s – streng geschützt

Schutz gemäß FFH-RL:

II – Anhang II
IV – Anhang IV

Schutz gemäß EU-Vogelschutz-RL (VS-RL):

I – Anhang I

Aktueller Erhaltungszustand in Hessen/Deutschland:

stark
ungünstig – unzureichend
ungünstig – schlecht

ANMERKUNGEN

- *1 Der aktuelle Wiesenbehelfsparkplatz wird in der E/A-Bilanz als 06.310.3 Berg-Glatthaferwiese in betont frischer bis wechsellückiger Ausprägung berechnet vgl. Erläuterungsbericht
- *2 Der Verbindungsweg vom Waldparkplatz zum Opel-Zoo wird in der E/A-Bilanz als 10.530.3 Vegetationsarme Fläche mit Regenwasserversickerung berechnet vgl. Erläuterungsbericht

Übersichtskarte:

Projekt:

1. Änderung des Bebauungsplans Nr. 123 "Opel-Zoo" Kronberg

Beschreibung:

BESTANDSPLAN

Auftraggeber:

Stadt Kronberg im Taunus

Freigeber:

Plan-Nr.: 2

Datum:

Unterzeichnet:

Maßstab: 1 : 1.000

Planer/Verfasser:

PGNU
Planungsgruppe Natur & Umwelt

Name: J. C. Kress
Datum: Juni 2015

Geschehen: K. Kressmann
Datum: Juni 2015

Gepflicht: J. C. Kress
Datum: Juni 2015